



A.5.1

5.NP

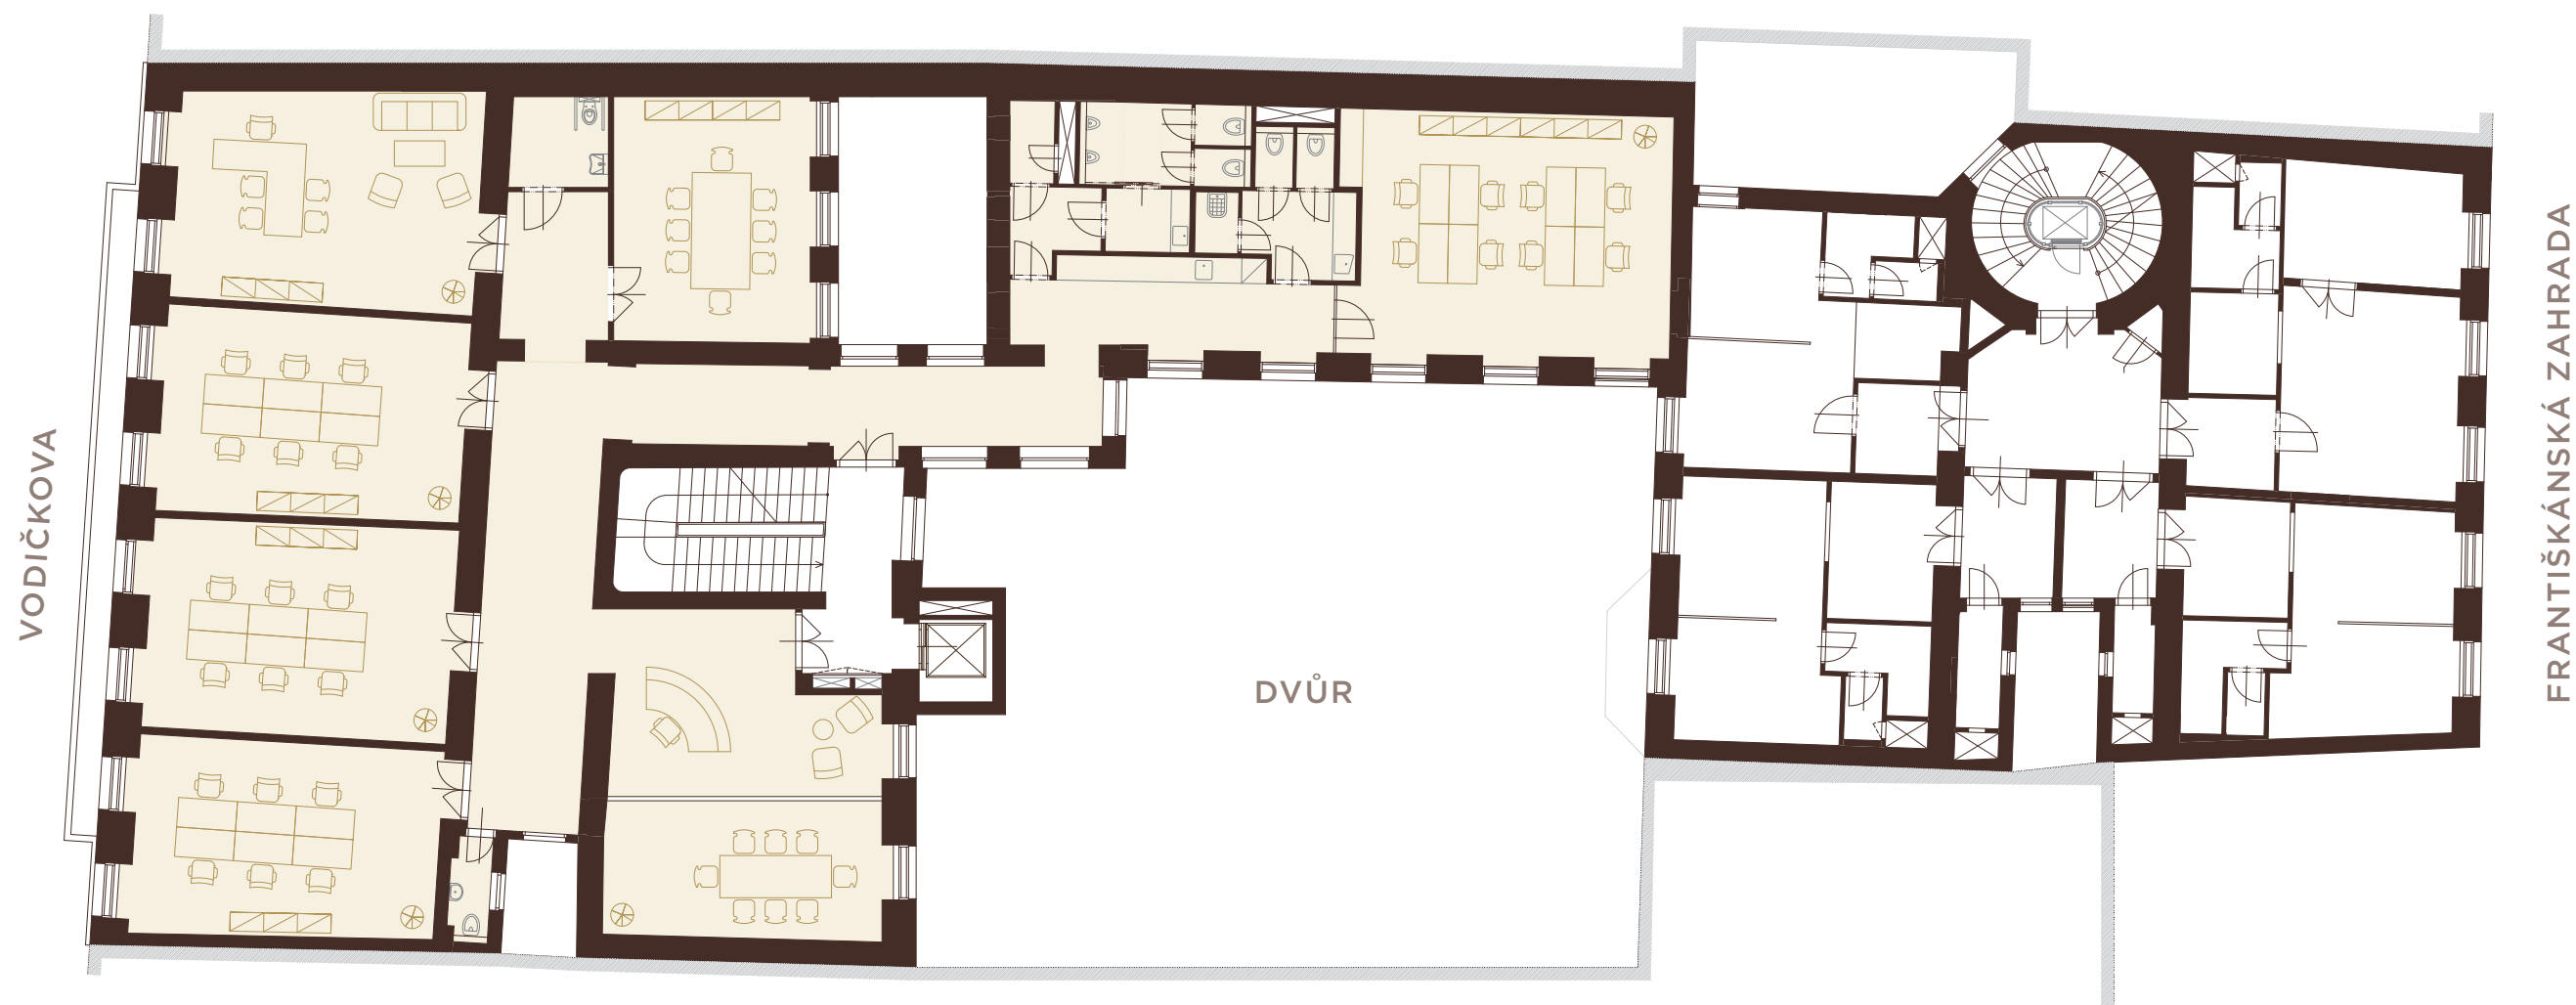

0 10m

užitná plocha	387,0 m ²
CELKOVÁ PLOCHA	413,0 m²

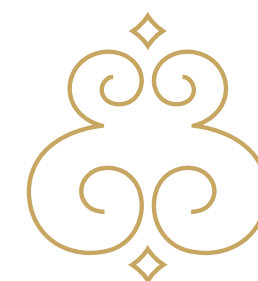

VODIČKOVA 33

RESIDENCE

**LEXXUS
NORTON**

Schéma půdorysu představuje řešení jednotky pro marketingové účely. Názvy, popisy, kóty a plošné výměry jsou pouze orientační. Vyobrazení zařízení a vybavení (nábytek, kuchyňská linka, elektrické spotřebiče, atd.) nejsou součástí dodávky. Přesný rozsah dodávky a ploch je specifikován ve smlouvě. Veškeré údaje v tomto schématu mají pouze informativní charakter a mohou se lišit od skutečnosti. Uvedená celková plocha znamená vnitřní půdorysnou plochu všech místností domu včetně půdorysné plochy všech svislých nosných i nenosných konstrukcí uvnitř jednotky, která je stanovena v souladu s definicí uvedenou v § 3 nařízení vlády č. 366/2013 Sb., ze dne 30. října 2013, o úpravě záležitostí souvisejících se spoluvlastnictvím jednotek.

+420 221 111 938 ♦ info@lexxusnorton.cz ♦ vodickova33.cz