



A.6.1

6.NP

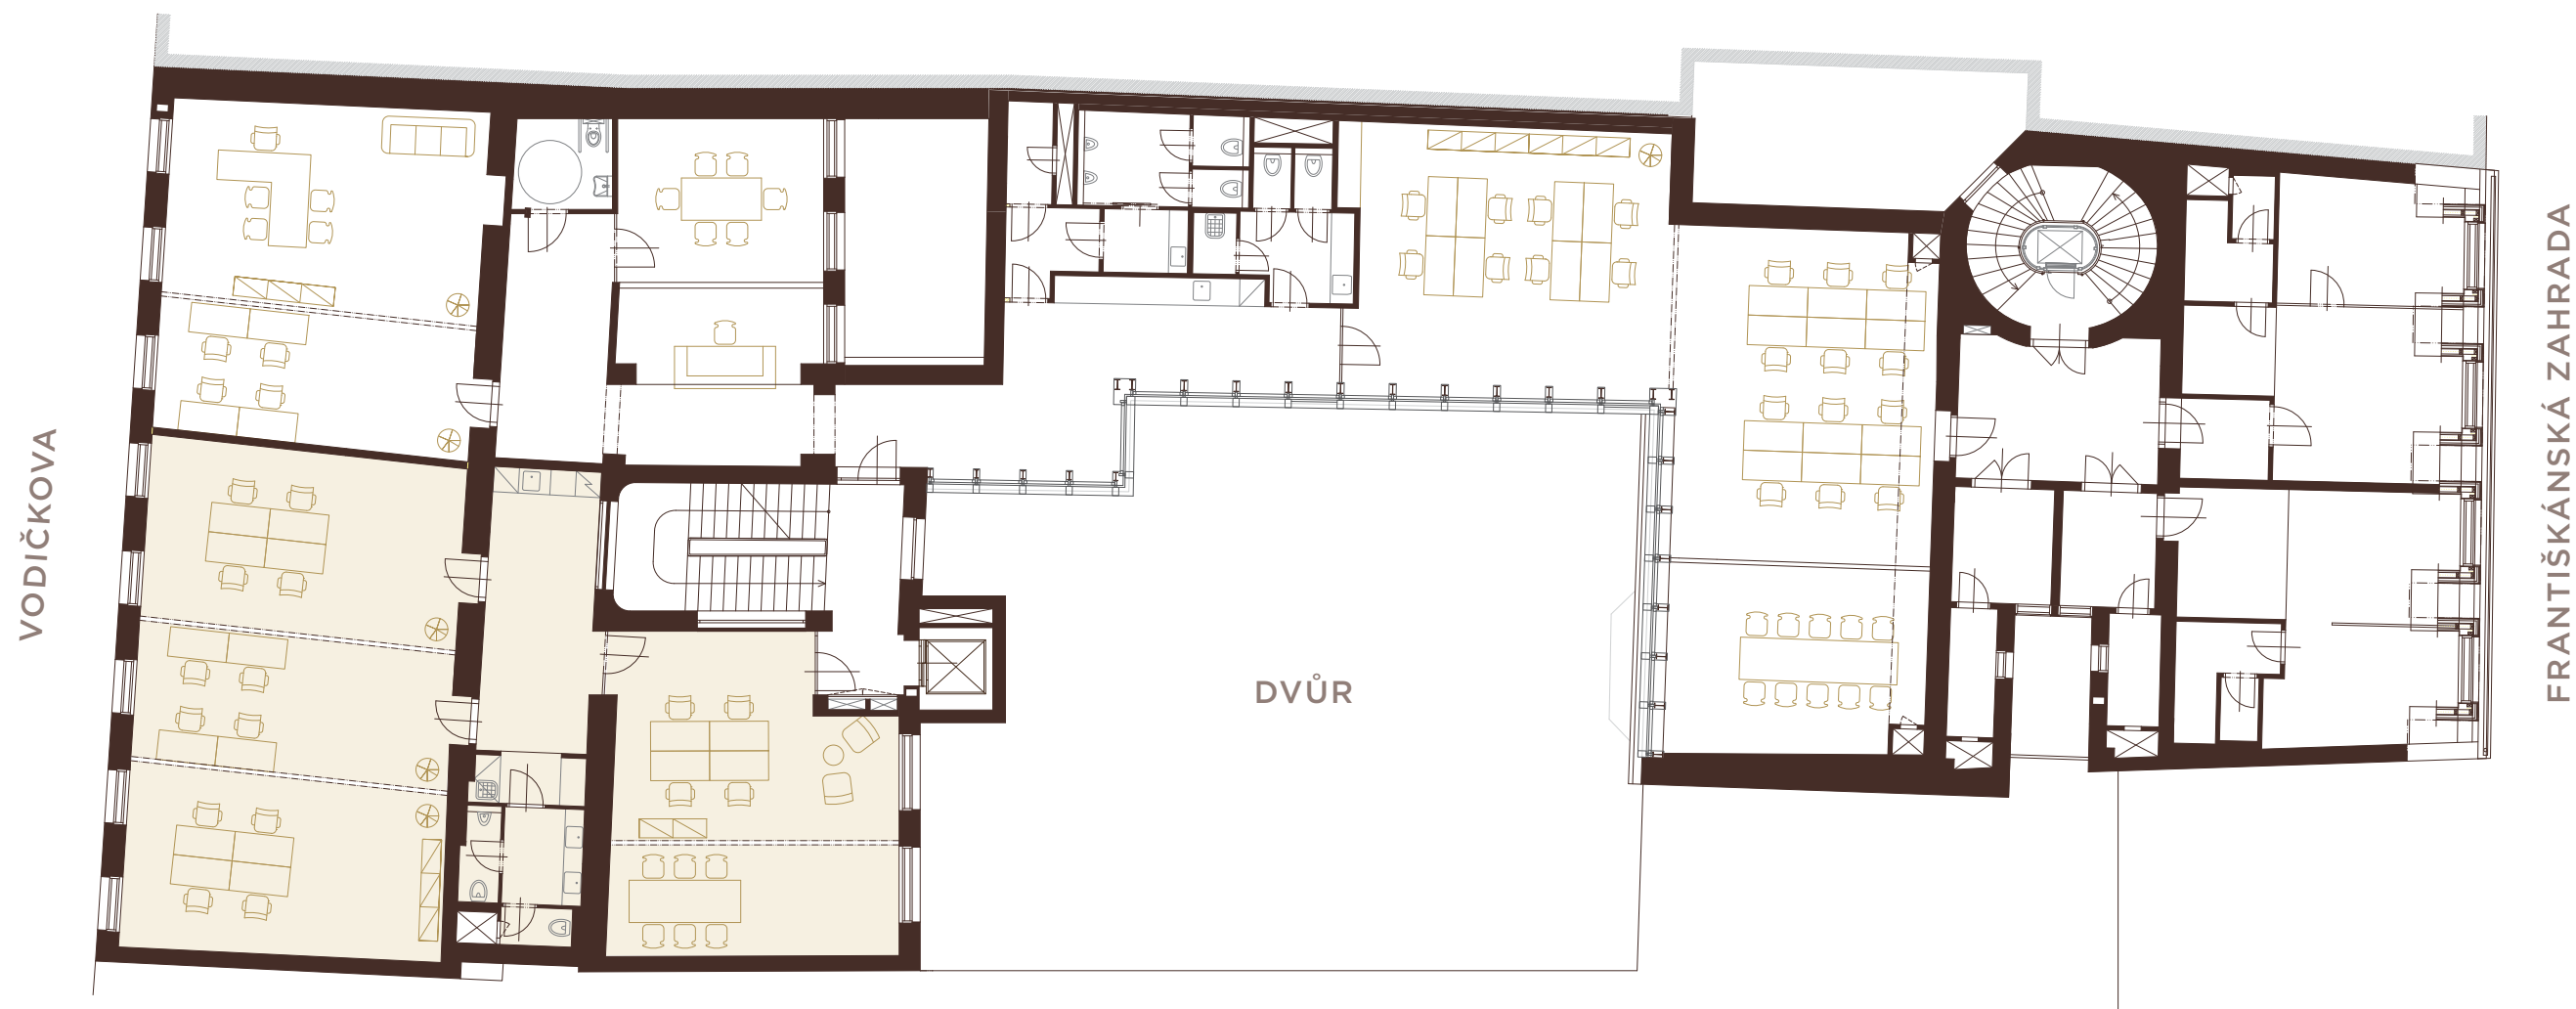

užitná plocha	165,9 m ²
CELKOVÁ PLOCHA	178,5 m²

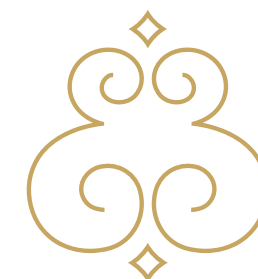

VODIČKOVA 33

RESIDENCE

**LEXXUS
NORTON**

Schéma půdorysu představuje řešení jednotky pro marketingové účely. Názvy, popisy, kóty a plošné výměry jsou pouze orientační. Vyobrazená zařízení a vybavení (nábytek, kuchyňská linka, elektrické spotřebiče, atd.) nejsou součástí dodávky. Přesný rozsah dodávky a ploch je specifikován ve smlouvě. Veškeré údaje v tomto schématu mají pouze informativní charakter a mohou se lišit od skutečnosti. Uvedená celková plocha znamená vnitřní půdorysnou plochu všech místností domu včetně půdorysné plochy všech svislých nosných i nenosných konstrukcí uvnitř jednotky, která je stanovena v souladu s definicí uvedenou v § 3 nařízení vlády č. 366/2013 Sb., ze dne 30. října 2013, o úpravě záležitostí souvisejících se spoluvlastnictvím jednotek.

+420 221 111 938 ♦ info@lexxusnorton.cz ♦ vodickova33.cz